


【 物件番号 第29-K-6 】 1階 間取り図

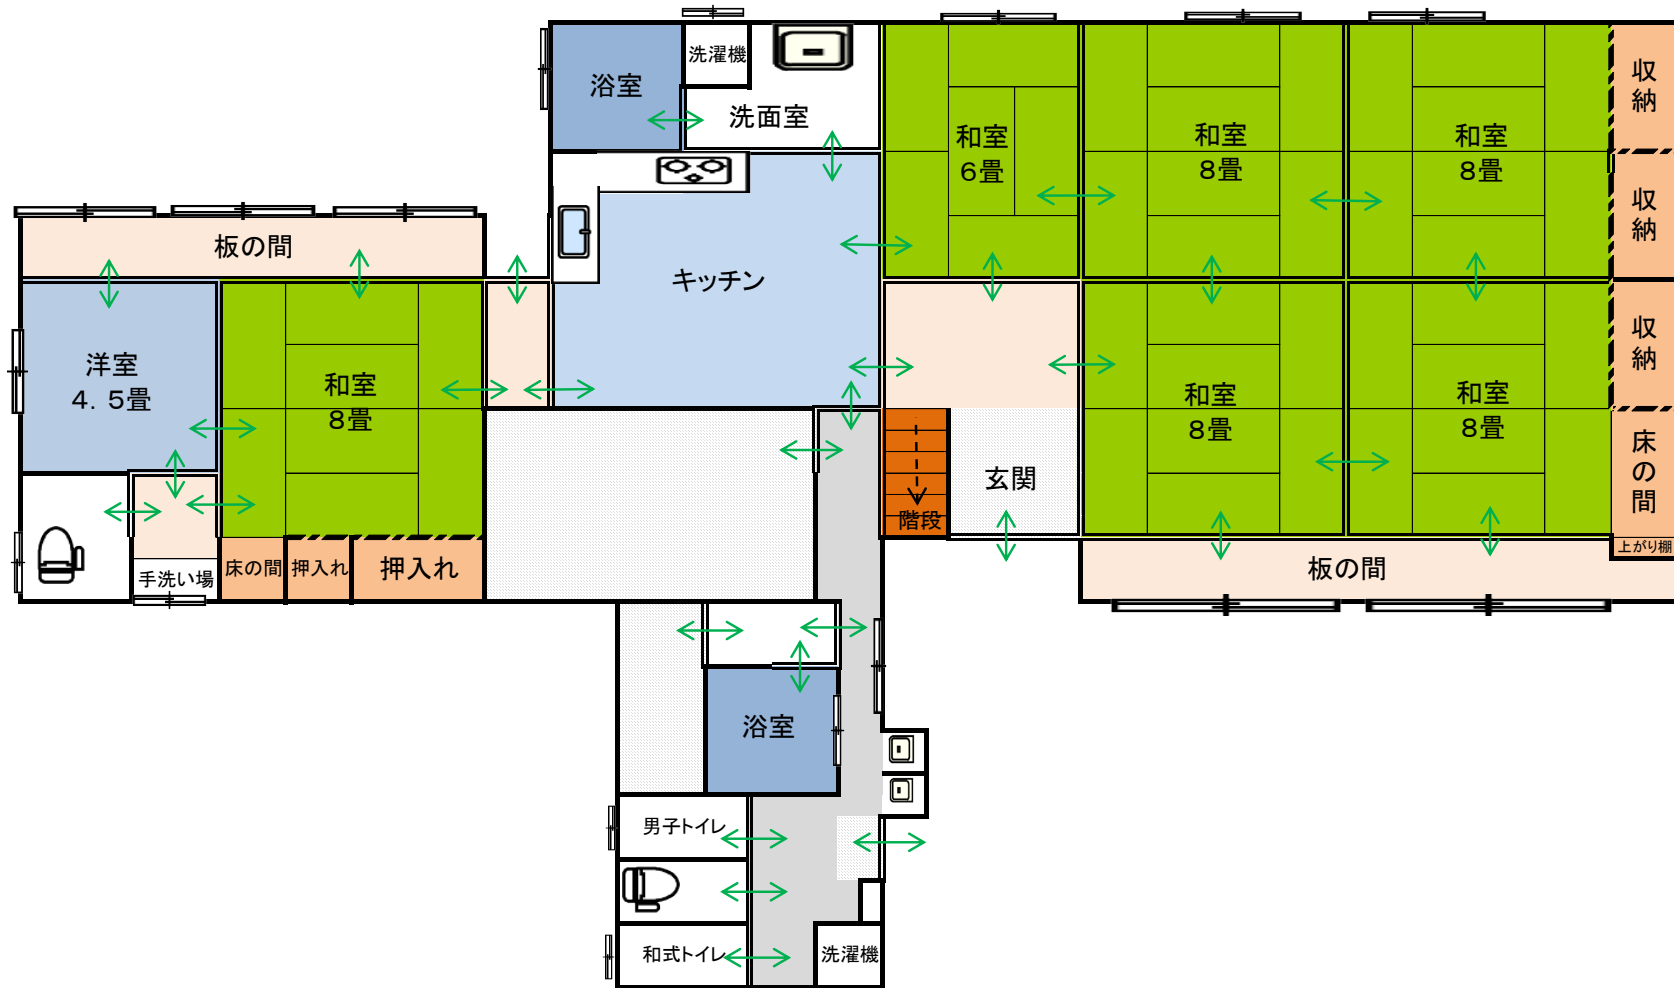

【 物件番号 第29-K-6 】 2階 間取り図

